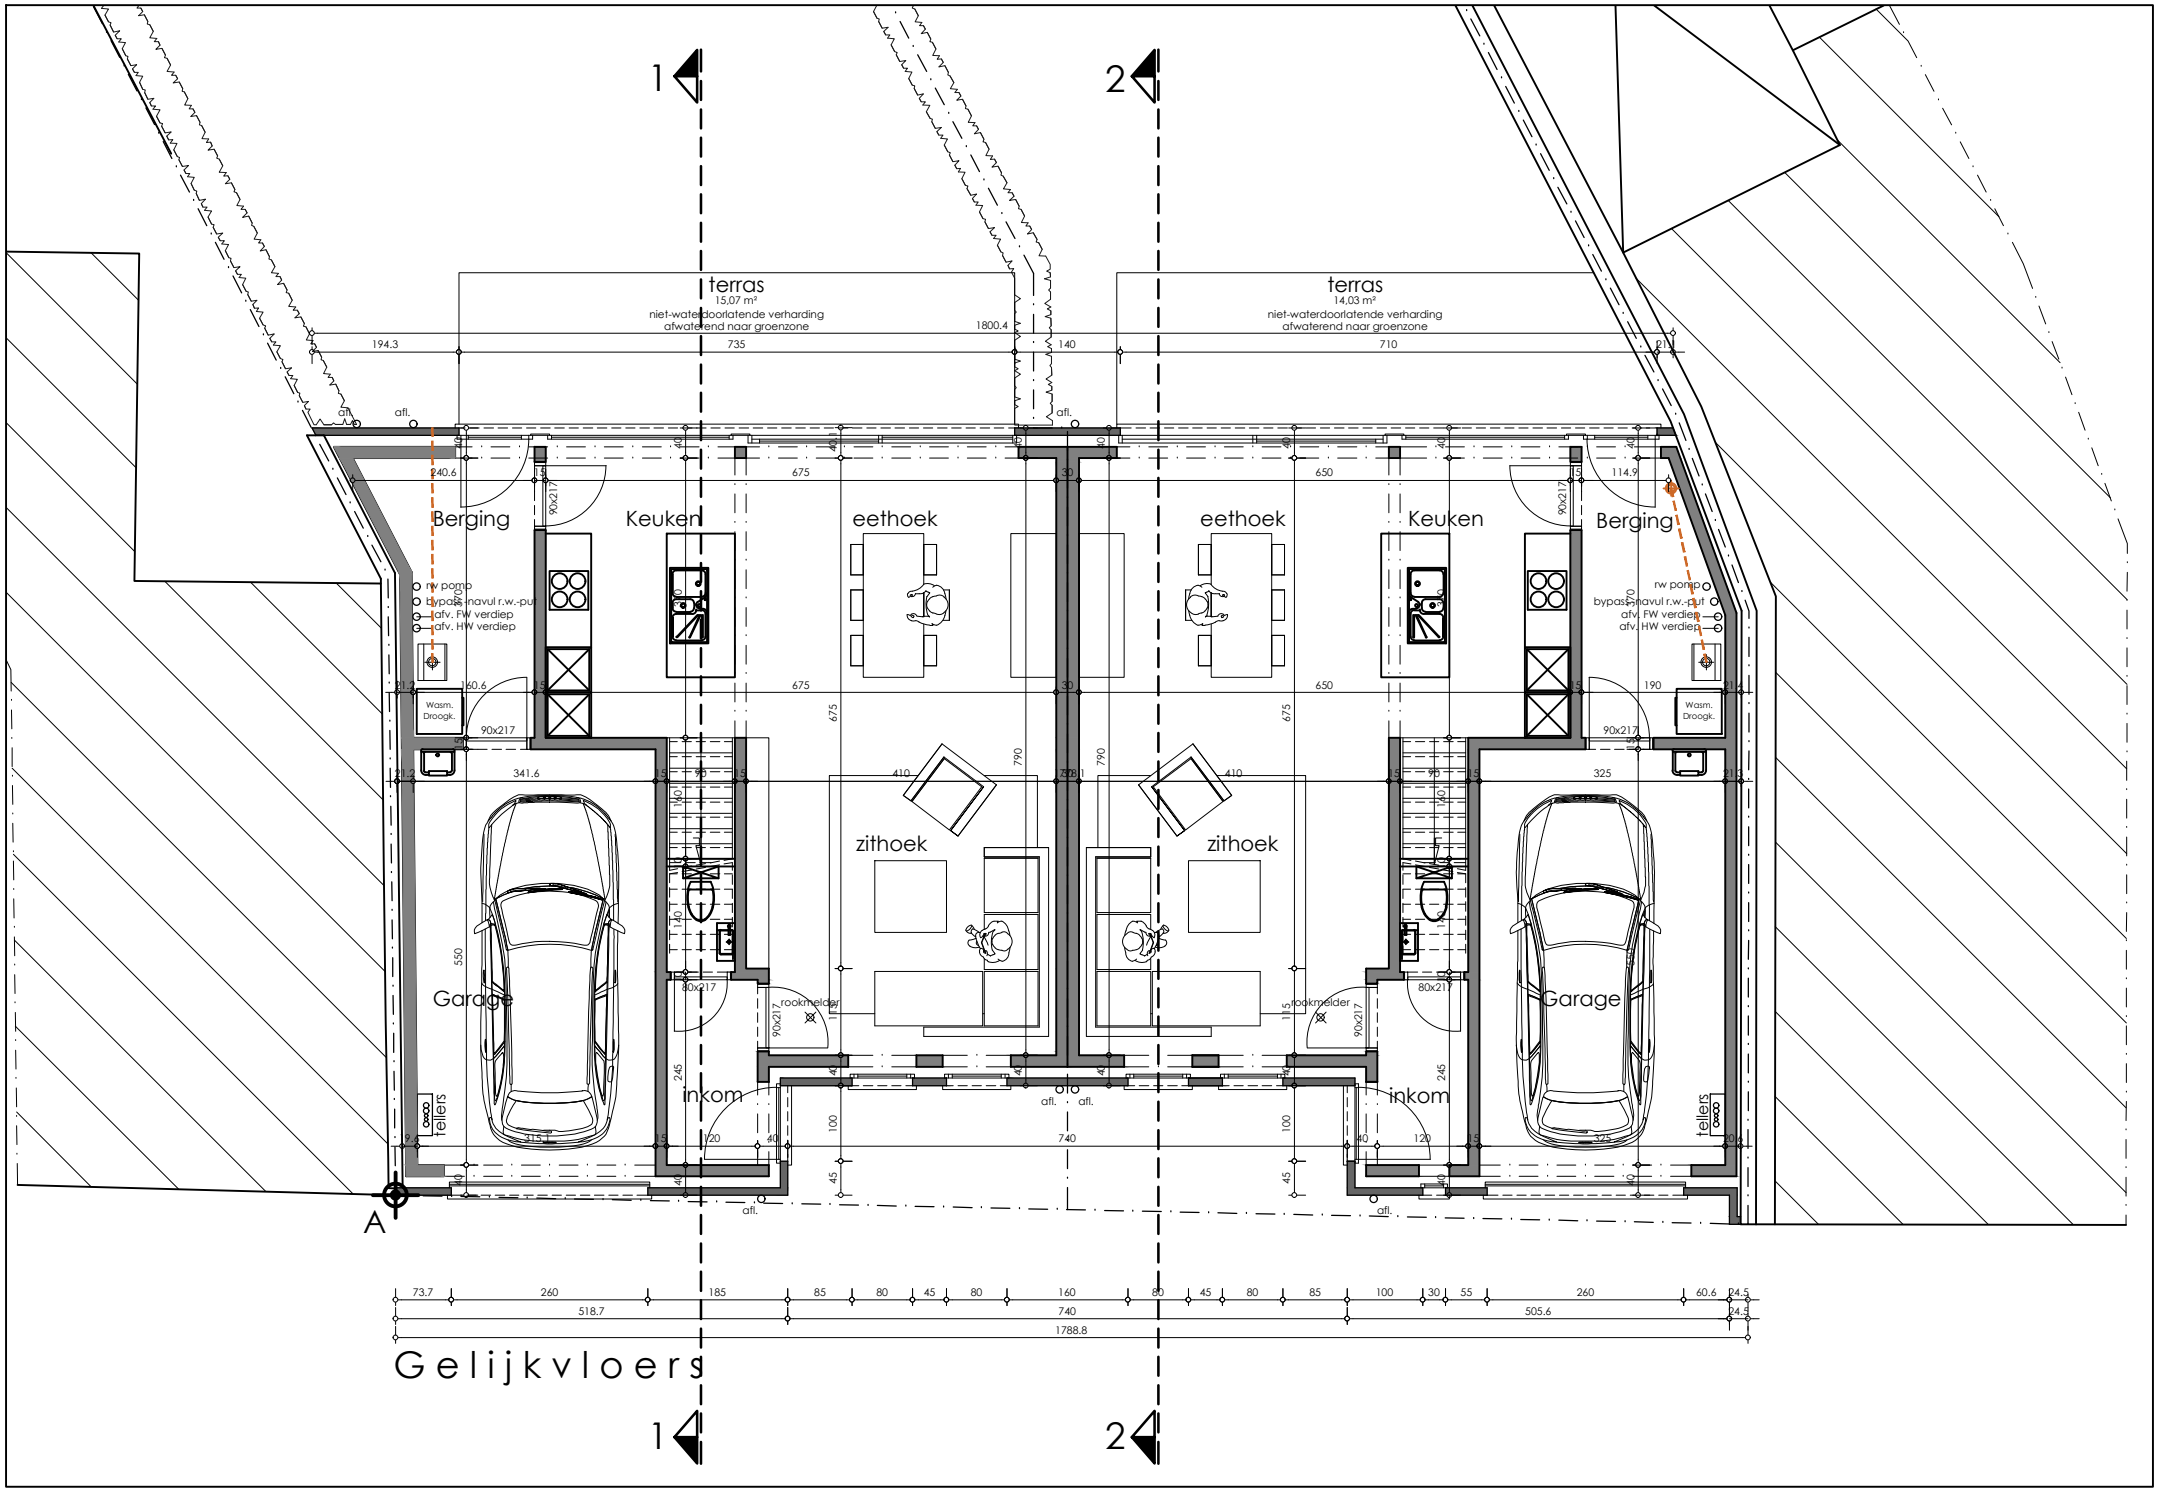
1
2
terras
15,07 m²
niet-waterdoorlatende verharding
afwaterend naar groenzone
terras
14,03 m²
niet-waterdoorlatende verharding
afwaterend naar groenzone
Berging
Keuken
eethoek
eethoek
Keuken
Berging
rw pomp
bypass-navul r.w.-put
afv. FW verdiep
afv. HW verdiep
Wasm.
Droogk.
zithoek
zithoek
Garage
Garage
inkom
inkom
rookmelder
rookmelder
afl.
tellers
A
Gelijkvloers
1
2